


三至五层平面图 1:100

注: 本层建筑面积为41.57m<sup>2</sup>

六层	2900	14.500
五层	2900	11.600
四层	2900	8.700
三层	2900	5.800
二层	2900	2.900
一层	2900	10.000

层数 层数 当前层标高

上楼层高表

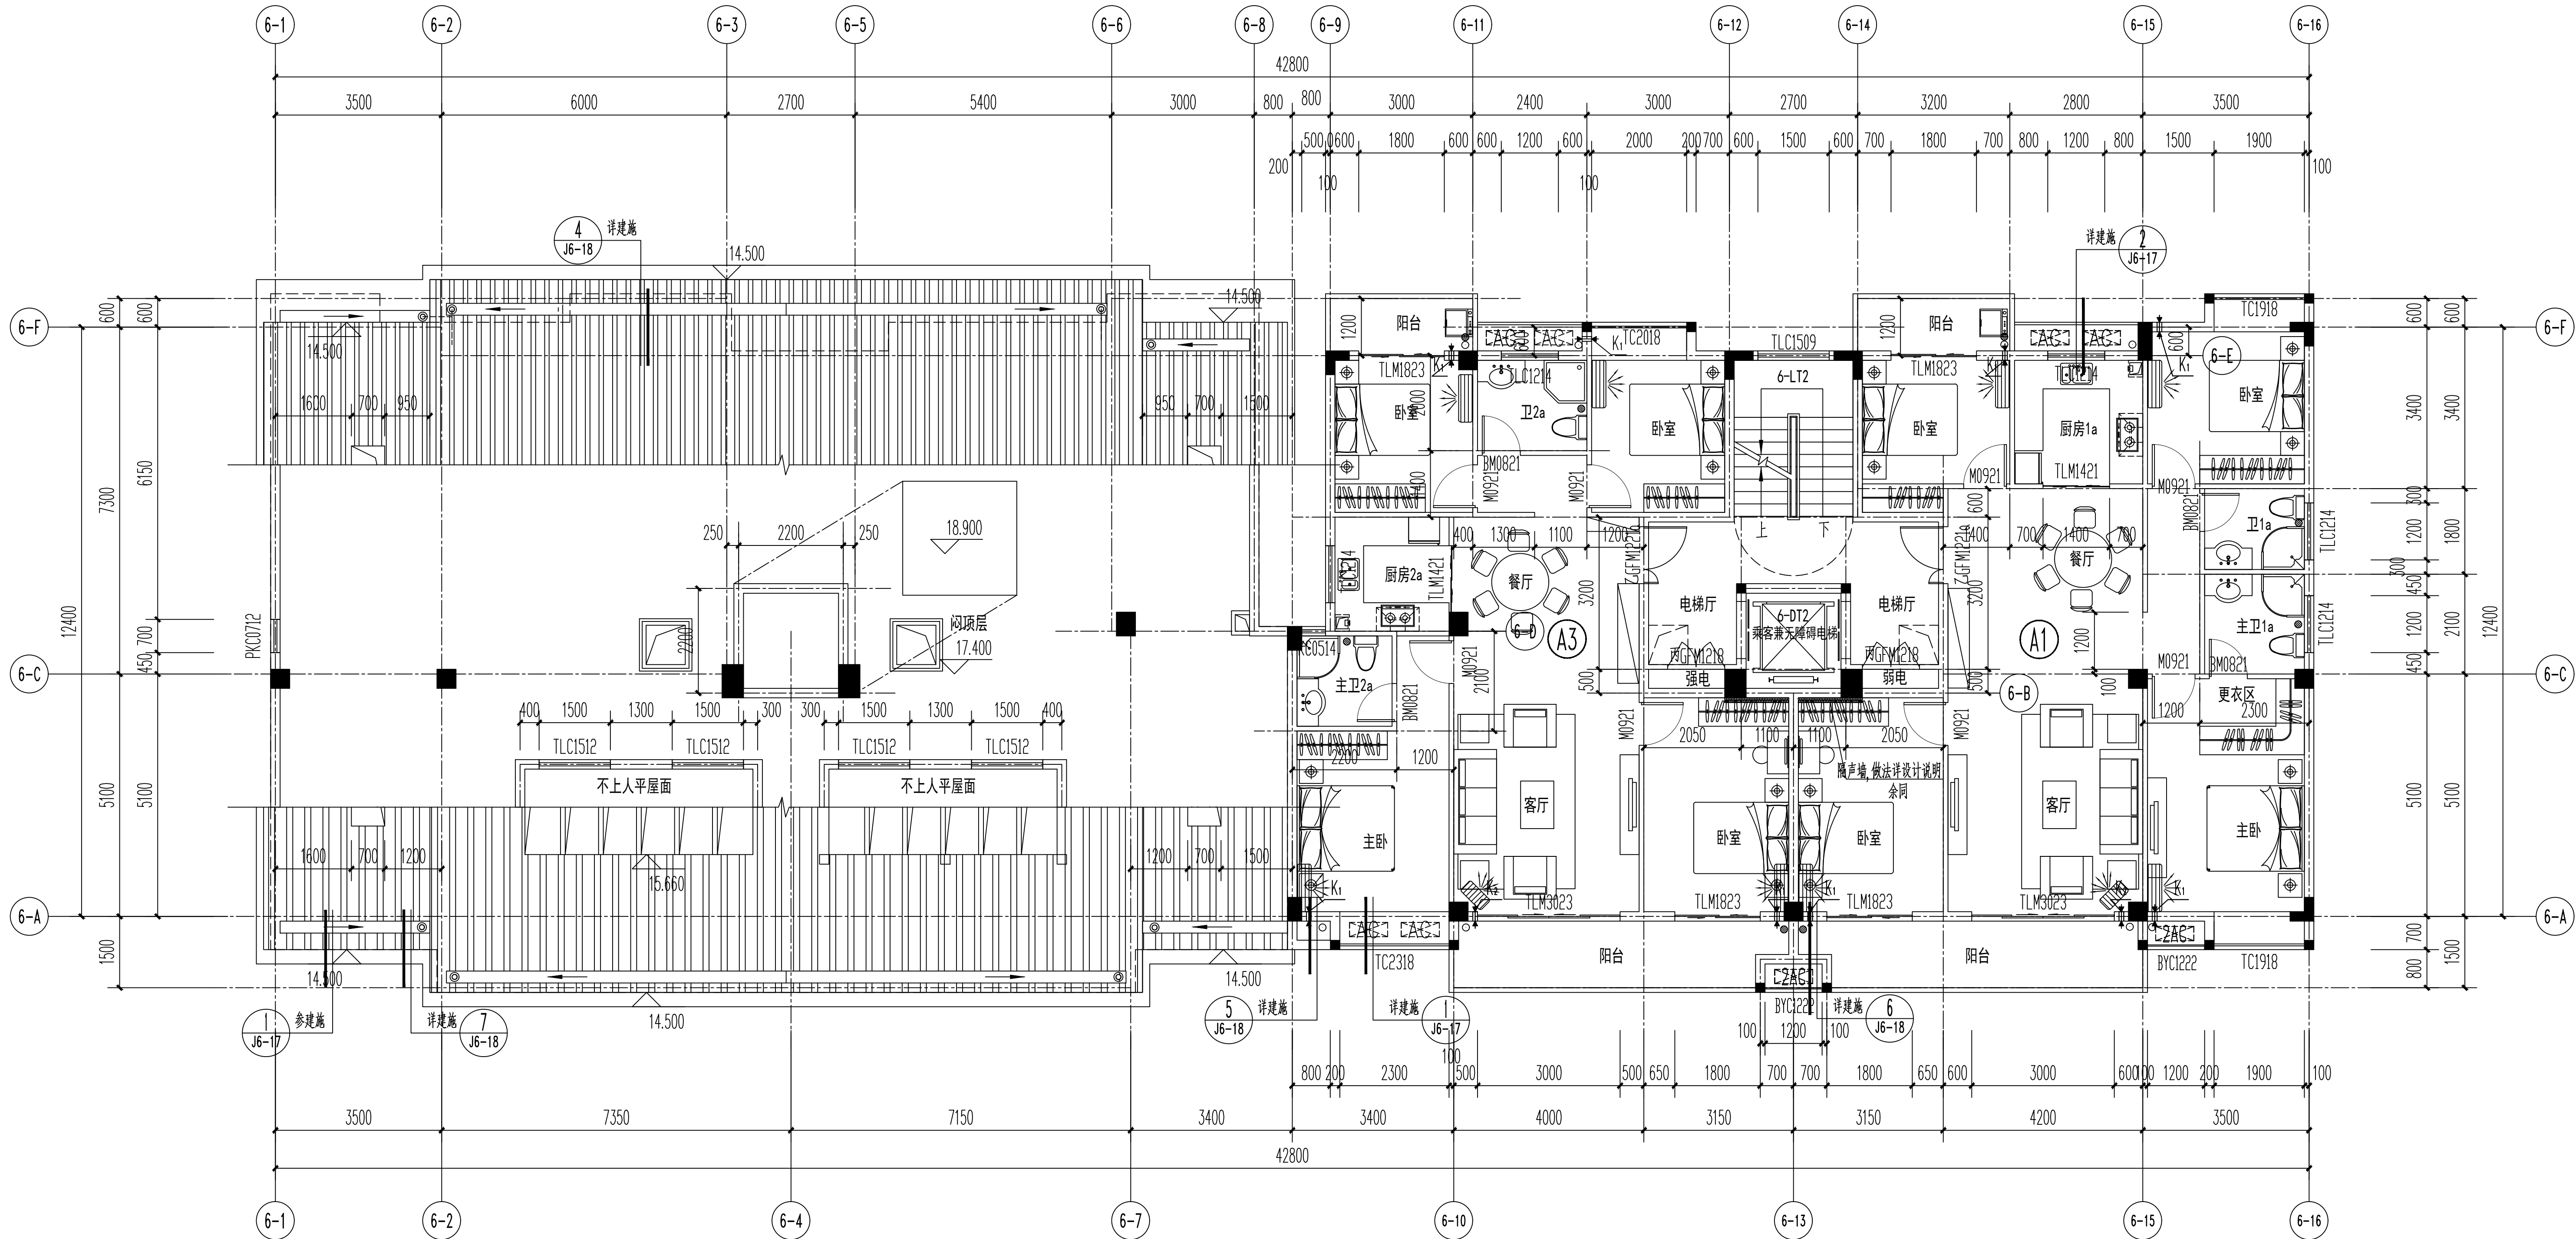

六层平面图 1:100

注: 本层建筑面积为271.40m<sup>2</sup>

图例:

	金属楼梯上柱
	金属楼梯上墙
	19mm厚石材钢丝网片
	门框
	窗框
	空调室内机位置
	空调室外机位置

