


六层	2900	14,500
五层	2900	11,600
四层	2900	8,700
三层	2900	5,800
二层	2900	2,900
一层	2900	10,000
层数	层数	当前层标高
上部层高表		

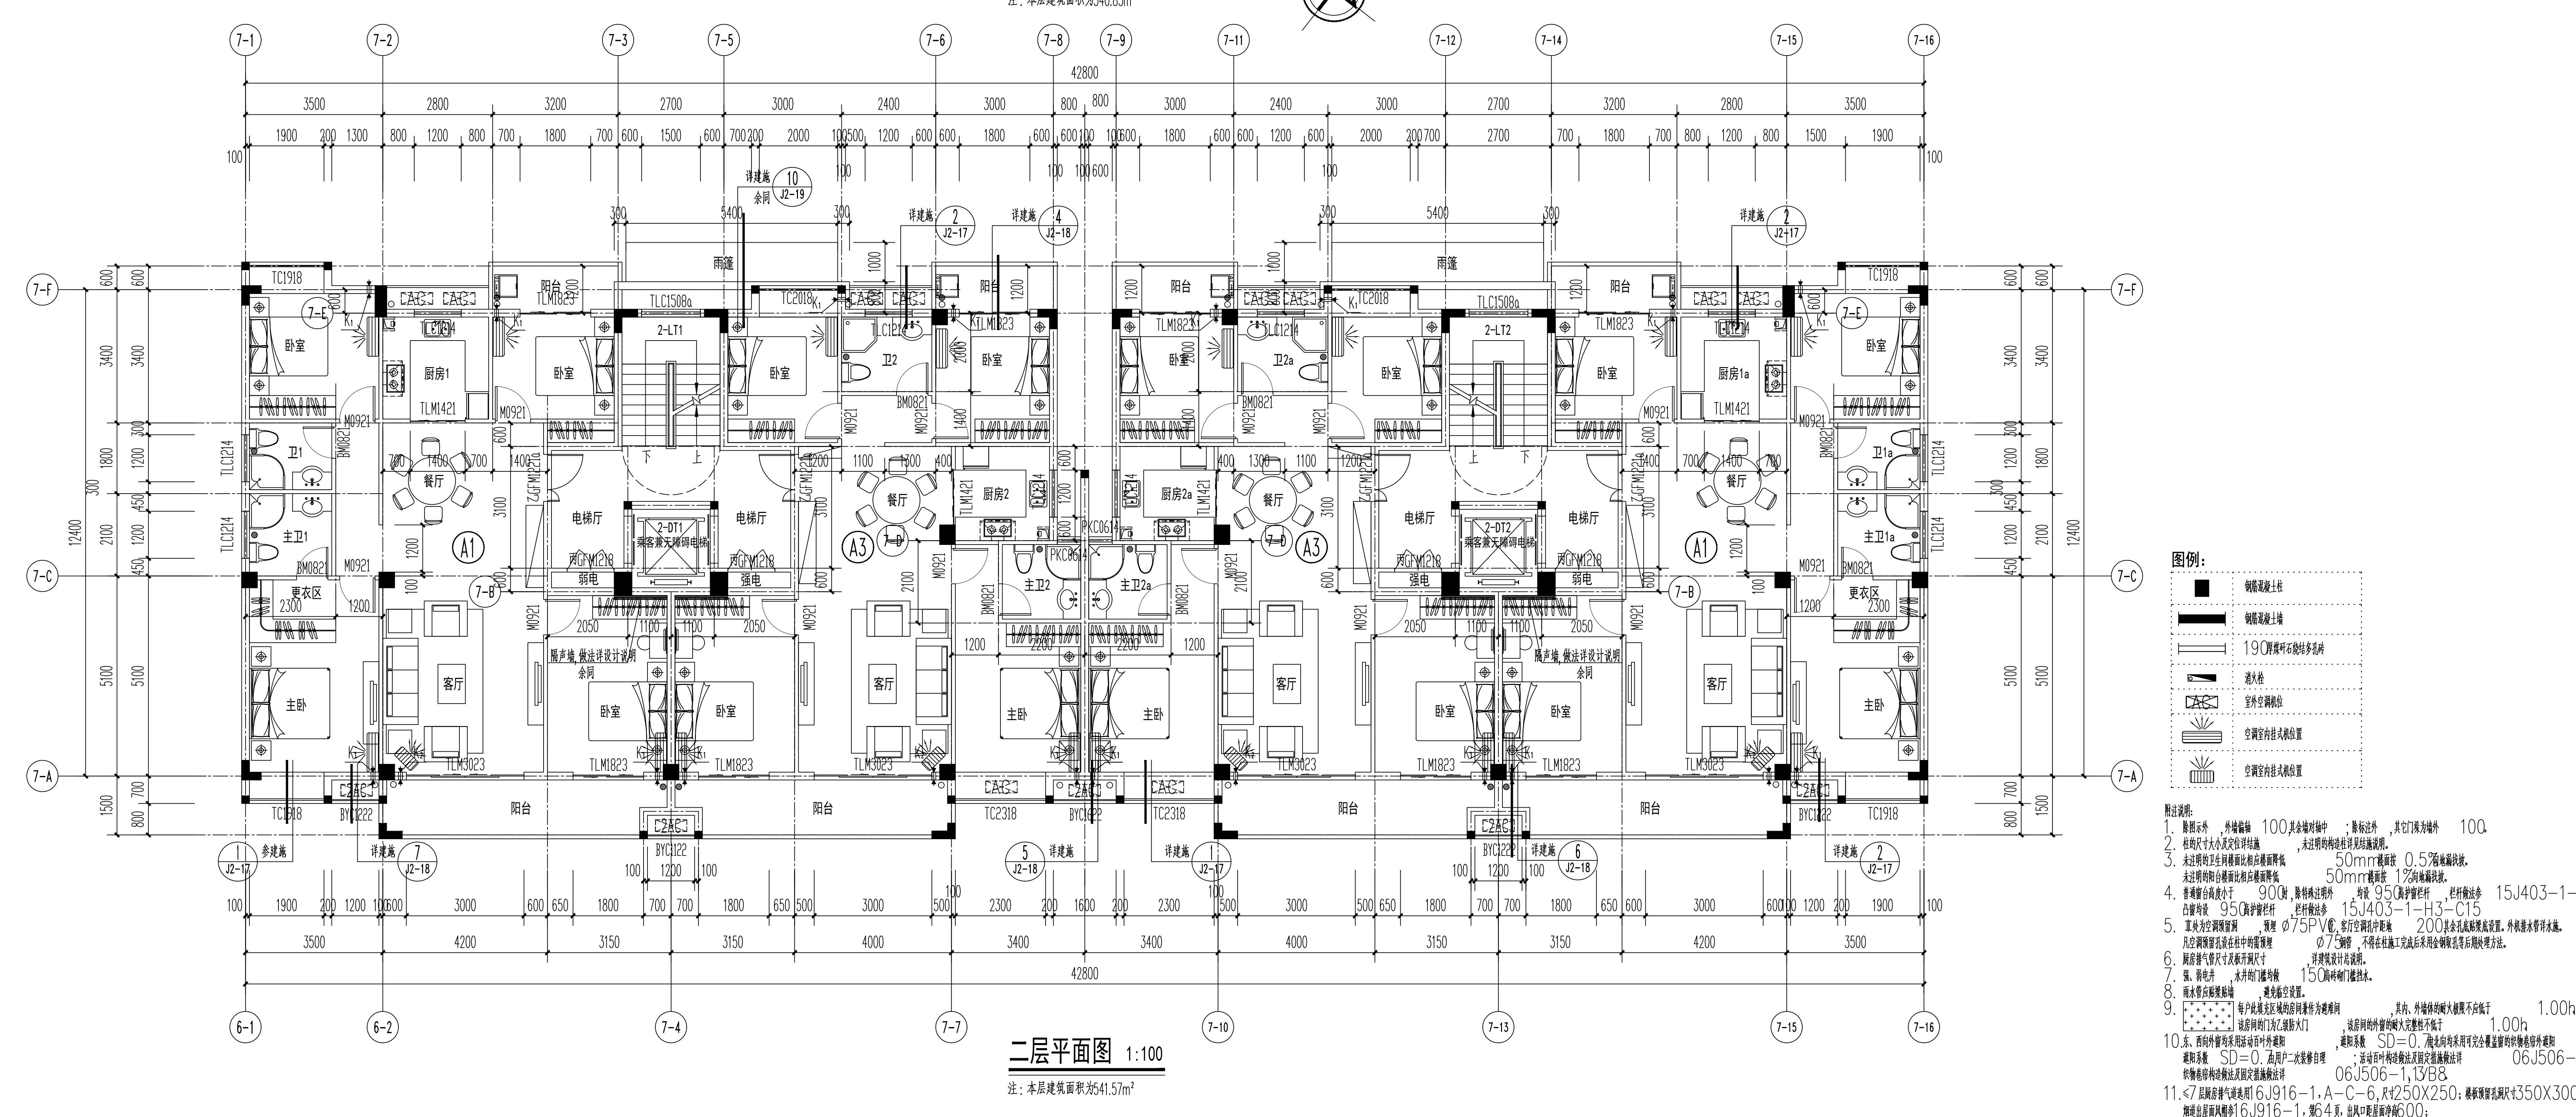

图例:	
■	钢筋混凝土柱

- 附注说明:
